


津久井湖ゴルフ倶楽部立体駐車場最上階改修工事(第1期工事)

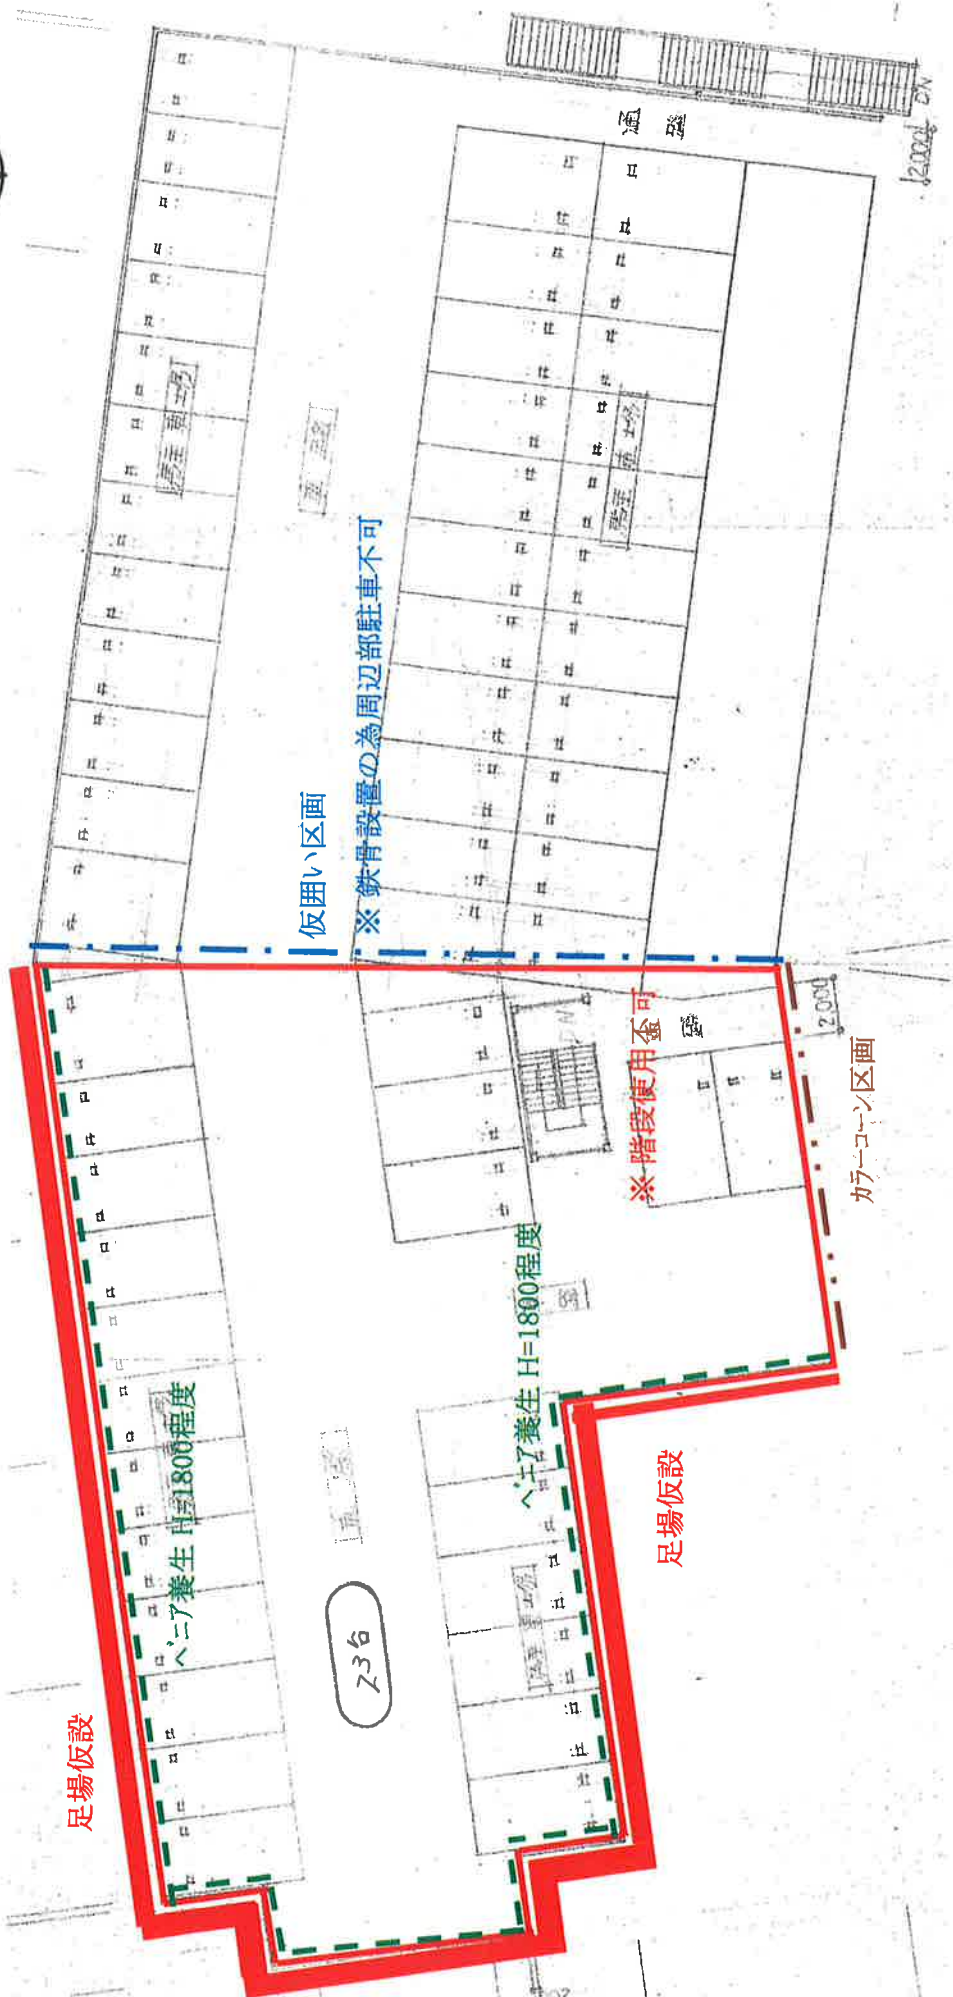

足場仮設

仮囲い区画

※鉄骨設置の為周辺部駐車不可

※階段使用不可

ガラーコン区画

足場仮設

23台

ベアコンクリート1800程度

通廊

— = 第1工区工事範囲

R F 仮設計画図